


y = 27113.31  
x = 76556.98

y = 27454.46  
x = 76322.80

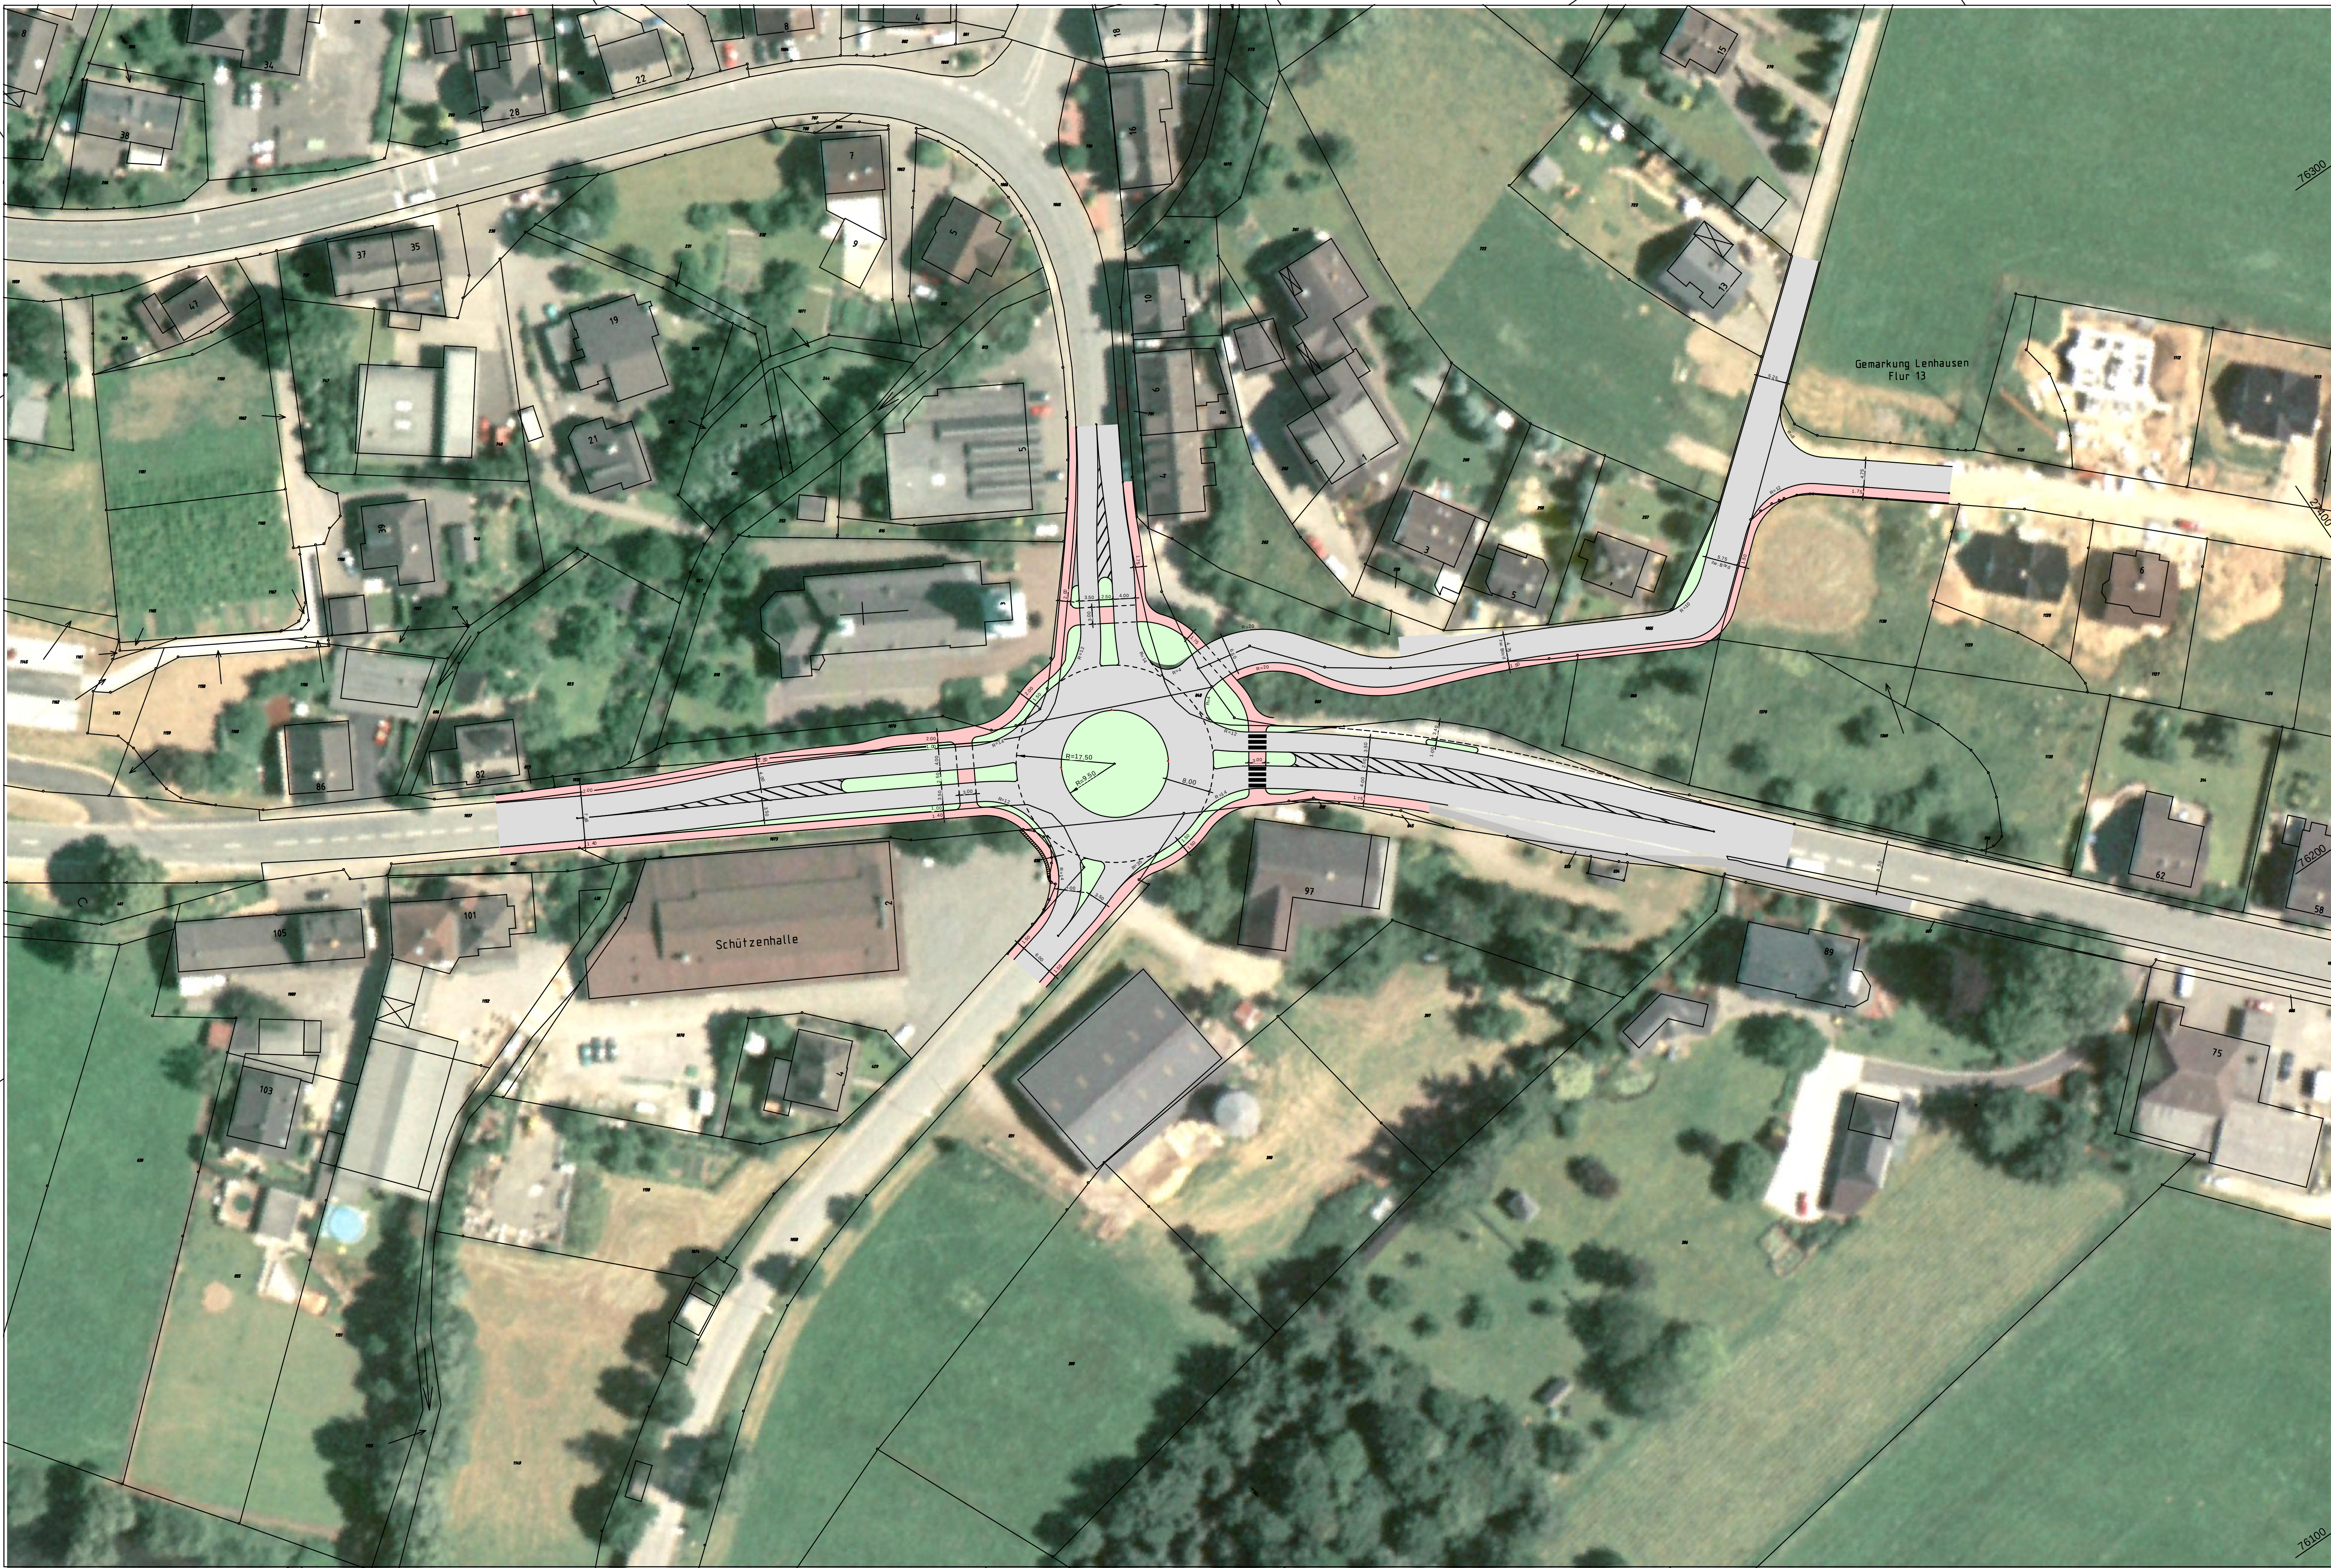

y = 3426956.54  
x = 5676328.61

y = 27297.69  
x = 76094.43

F+H+D

BAUplan

Planungsbüro für Bauwesen

Finger & Partner

www.bauplan-finger.de

info@bauplan-finger.de

VERKEHRSANLAGEN

KANAL- UND TIEFBAU

KANALERFASSUNG

BAULEITPLANUNG

BAULEITUNG

SIGECO

Röhre 46 • 59846 Sundern • Fon: 02933-780023 • Fax: 02933-780024

Eisborner Weg 16a • 58710 Menden • Fon: 02379-984974 • Fax: 02379-984975

| Projekt erstellt / ergänzt bzw. geändert | Datum      | Sachbearb. | Gezeichnet |
|------------------------------------------|------------|------------|------------|
|                                          | 15.08.2007 | Finger     | Spork      |
| Änderungen nach Besprechung m. Gemeinde  | 23.08.2007 | Finger     | Spork      |
|                                          |            |            |            |
|                                          |            |            |            |

Projekt Nr.: S-V-288-2007

Blatt: V - 1.1

Auftraggeber:

Gemeinde Finnentrop

Am Markt 1

57413 Finnentrop

Maßnahme:

Kreisverkehr

"Kilianstraße B236 - Glingestraße L687-  
Bahnhofstraße"

in Finnentrop Rönkhausen

Vorentwurf

Darstellung: Lageplan

Maßstab: 1 : 500

59846 Sundern, den 30.08.2007

59846 Sundern, den .....

Finger

Entwurfsverfasser

Auftraggeber